


**Teedevõrgu seisundi  
analüüs  
ROTS-süsteemis  
PÄRNU-JAAGUPI**

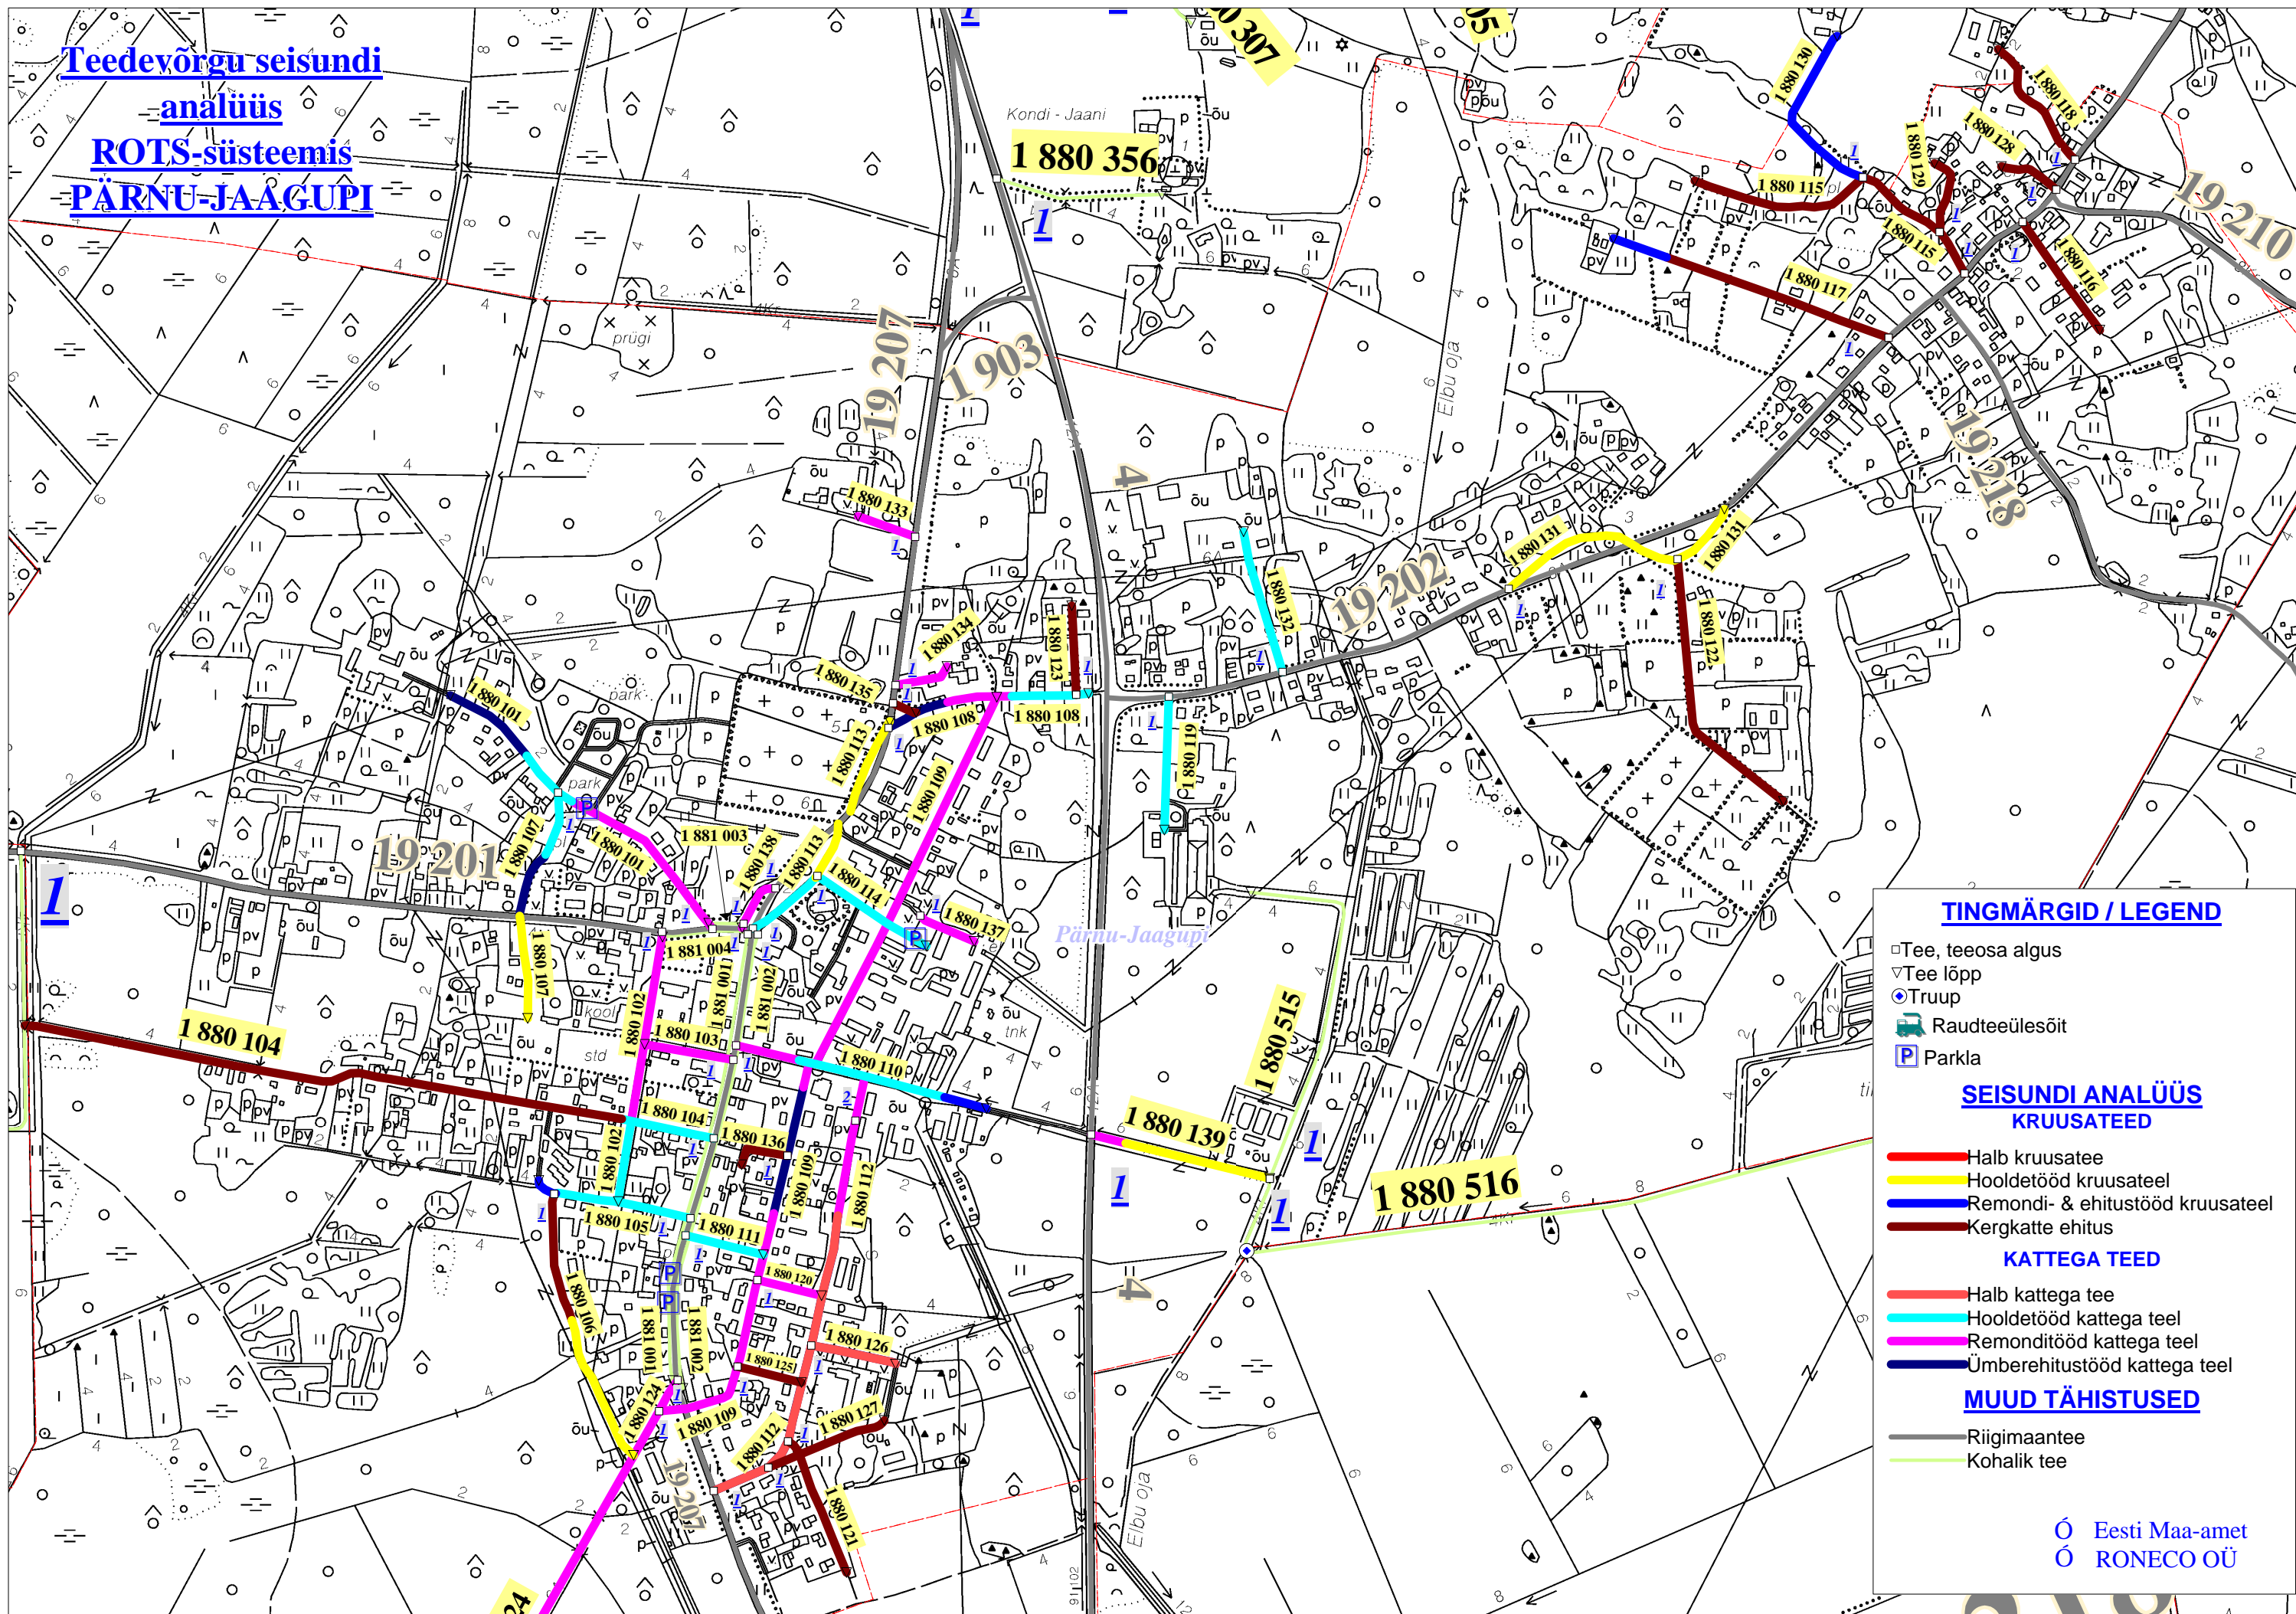

**TINGMÄRGID / LEGEND**

- Tee, teesa algus
  - ▽ Tee lõpp
  - Truup
  - 🚊 Raudteeülesõit
  - P Parkla
- SEISUNDI ANALÜÜS  
KRUUSATEED**
- Halb kruusatee
  - Hooldetööd kruusateel
  - Remondi- & ehitustööd kruusateel
  - Kergkatte ehitus
- KATTEGA TEED**
- Halb kattega tee
  - Hooldetööd kattega teel
  - Remonditööd kattega teel
  - Ümberehitustööd kattega teel
- MUUD TÄHISTUSED**
- Riigimaantee
  - Kohalik tee
- Ó Eesti Maa-amet  
Ó RONECO OÜ